

Управление Федеральной службы государственной регистрации, кадастра и картографии по Московской области
полное наименование органа регистрации прав

Выписка из Единого государственного реестра недвижимости об основных характеристиках и зарегистрированных правах на объект недвижимости

Сведения об основных характеристиках объекта недвижимости

В Единый государственный реестр недвижимости внесены следующие сведения:

Раздел 1 Лист 1

Здание			
вид объекта недвижимости			
Лист № 1 раздела 1	Всего листов раздела 1: 1	Всего разделов: 4	Всего листов выписки: 4
19.04.2022г.			
Кадастровый номер:	50:31:0070301:441		

Номер кадастрового квартала:	50:31:0070301
Дата присвоения кадастрового номера:	27.07.2012
Ранее присвоенный государственный учетный номер:	Инвентарный номер 316:093-8426; Инвентарный номер 8426/380; Условный номер 50:31:06:01879:001
Местоположение:	Московская обл., Чеховский р-н. Единый Любучанский с/о, с/т Садко, 380
Площадь, м2:	47.8
Назначение:	Жилое
Наименование:	Жилое строение
Количество этажей, в том числе подземных этажей:	1, в том числе подземных 0
Год ввода в эксплуатацию по завершении строительства:	данные отсутствуют
Год завершения строительства:	1997
Кадастровая стоимость, руб:	591109.63
Кадастровые номера иных объектов недвижимости, в пределах которых расположен объект недвижимости:	50:31:0070301:380
Кадастровые номера помещений, машино-мест, расположенных в здании или сооружении:	50:31:0070301:503
Виды разрешенного использования:	данные отсутствуют
Статус записи об объекте недвижимости:	Сведения об объекте недвижимости имеют статус "актуальные, ранее учтенные"
Особые отметки:	Право (ограничение права, обременение объекта недвижимости) зарегистрировано на объект недвижимости с наименованием: Жилое строение с хозяйственными постройками.
Получатель выписки:	Шабалин Дмитрий Григорьевич

полное наименование должности	подпись	инициалы, фамилия
	М.П.	ГОСУДАРСТВЕННЫЙ РЕГИСТРАТОР ГАСПІРОВИЧ А.В.

Выписка из Единого государственного реестра недвижимости об основных характеристиках и зарегистрированных правах на объект недвижимости

Сведения о зарегистрированных правах

Здание			
вид объекта недвижимости			
Лист № 1 раздела 2	Всего листов раздела 2: 1	Всего разделов: 4	Всего листов выписки: 4
19.04.2022г.			
Кадастровый номер:		50:31:0070301:441	

1	Правообладатель (правообладатели):	1.1	Шабалин Дмитрий Григорьевич, 06.12.1981, город Москва, Российская Федерация Паспорт гражданина Российской Федерации серия 45 13 №030939, выдан 26.02.2013, Отделом УФМС России по гор. Москве по району Бирюлево Восточное shabalindm@gmail.com, Москва г
2	Вид, номер, дата и время государственной регистрации права:	2.1	Собственность 50:31:0070301:441-50/143/2022-2 19.04.2022 20:15:34
3	Документы-основания	3.1	Договор купли-продажи земельного участка и жилого дома, выдан 11.04.2022
4	Сведения об осуществлении государственной регистрации сделки, права, ограничения права без необходимого в силу закона согласия третьего лица, органа:	4.1	данные отсутствуют
5	Ограничение прав и обременение объекта недвижимости:	не зарегистрировано	
6	Заявленные в судебном порядке права требования:	данные отсутствуют	
7	Сведения о возражении в отношении зарегистрированного права:	данные отсутствуют	
8	Сведения о наличии решения об изъятии объекта недвижимости для государственных и муниципальных нужд:	данные отсутствуют	
9	Сведения о невозможности государственной регистрации без личного участия правообладателя или его законного представителя:	данные отсутствуют	
10	Правопритязания и сведения о наличии поступивших, но не рассмотренных заявлений о проведении государственной регистрации права (перехода, прекращения права), ограничения права или обременения объекта недвижимости, сделки в отношении объекта недвижимости:	отсутствуют	

полное наименование должности	подпись	инициалы, фамилия
-------------------------------	---------	-------------------




ГОСУДАРСТВЕННЫЙ
РЕГИСТРАТОР
ГАСПІРОВИЧ А. В.

Выписка из Единого государственного реестра недвижимости об основных характеристиках и зарегистрированных правах на объект недвижимости

Описание местоположения объекта недвижимости

Здание			
вид объекта недвижимости			
Лист № 1 раздела 4	Всего листов раздела 4: 1	Всего разделов: 4	Всего листов выписки: 4
19.04.2022г.			
Кадастровый номер:		50:31:0070301:441	

Схема расположения объекта недвижимости (части объекта недвижимости) на земельном участке(ах)

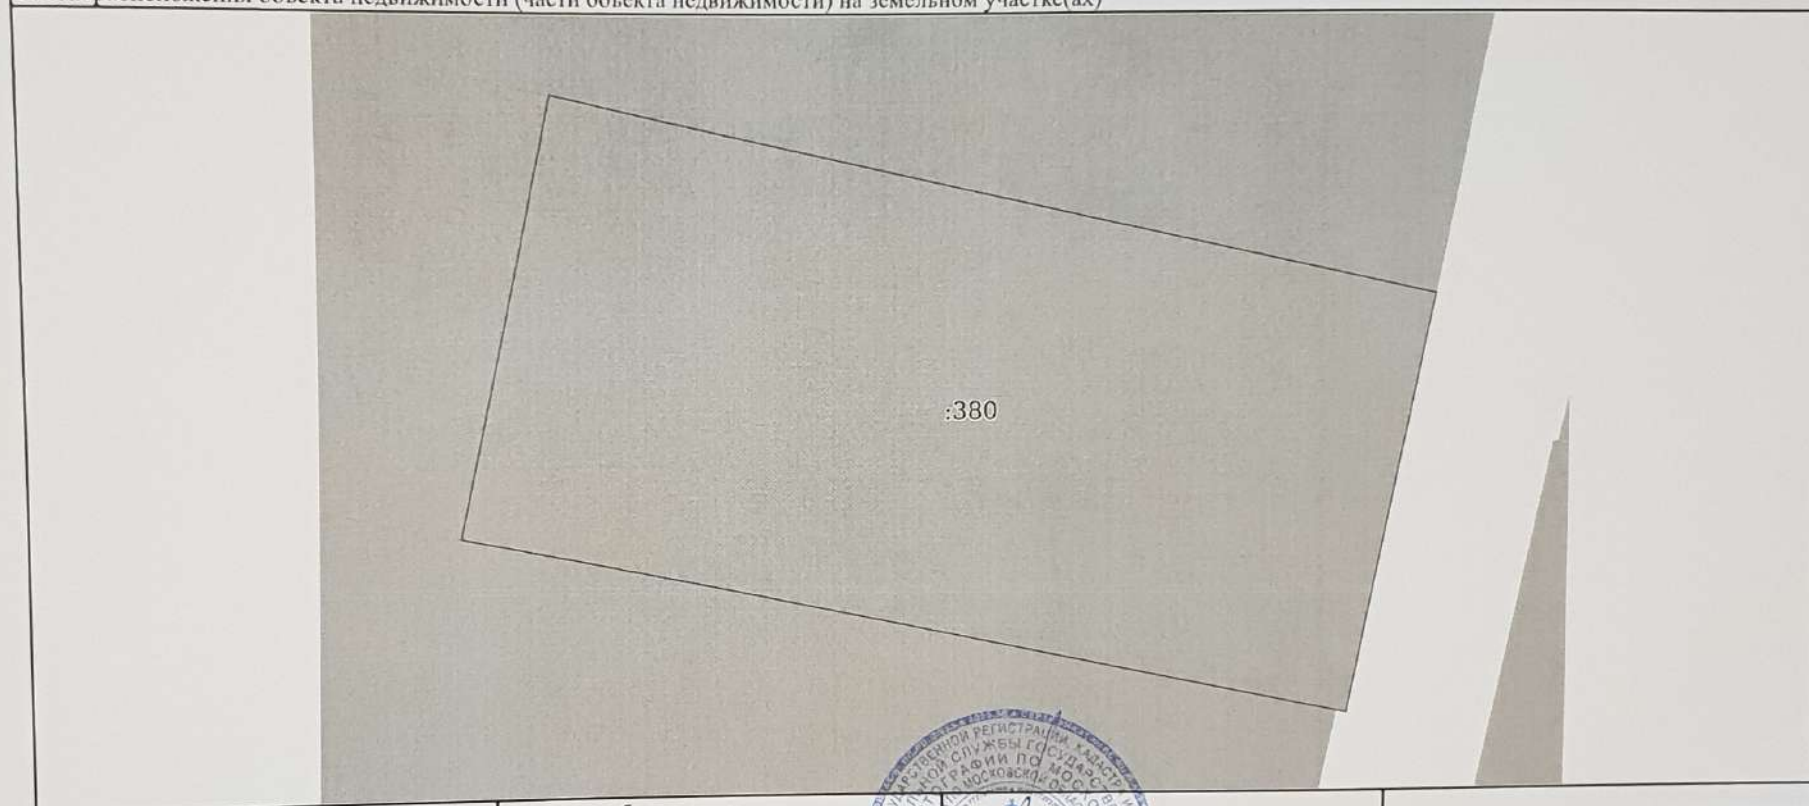

Масштаб 1:300

Условные обозначения:

полное наименование должности	подпись	инициалы, фамилия
	М.П. 19.04.2022	

ГОСУДАРСТВЕННЫЙ
РЕГИСТРАТОР
ГАСПИРОВИЧ А.В.

Выписка из Единого государственного реестра недвижимости об основных характеристиках и зарегистрированных правах на объект недвижимости

План расположения помещения, машино-места на этаже (плане этажа)

Здание			
вид объекта недвижимости			
Лист № 1 раздела 5	Всего листов раздела 5: 1	Всего разделов: 4	Всего листов выписки: 4
19.04.2022г.			
Кадастровый номер: 50:31:0070301:441		Номер этажа (этажей): 01	

полное наименование должности	подпись	инициалы, фамилия
	М.П.	

ГОСУДАРСТВЕННЫЙ
РЕГИСТРАТОР
ГАСПИРОВИЧ А.В.